


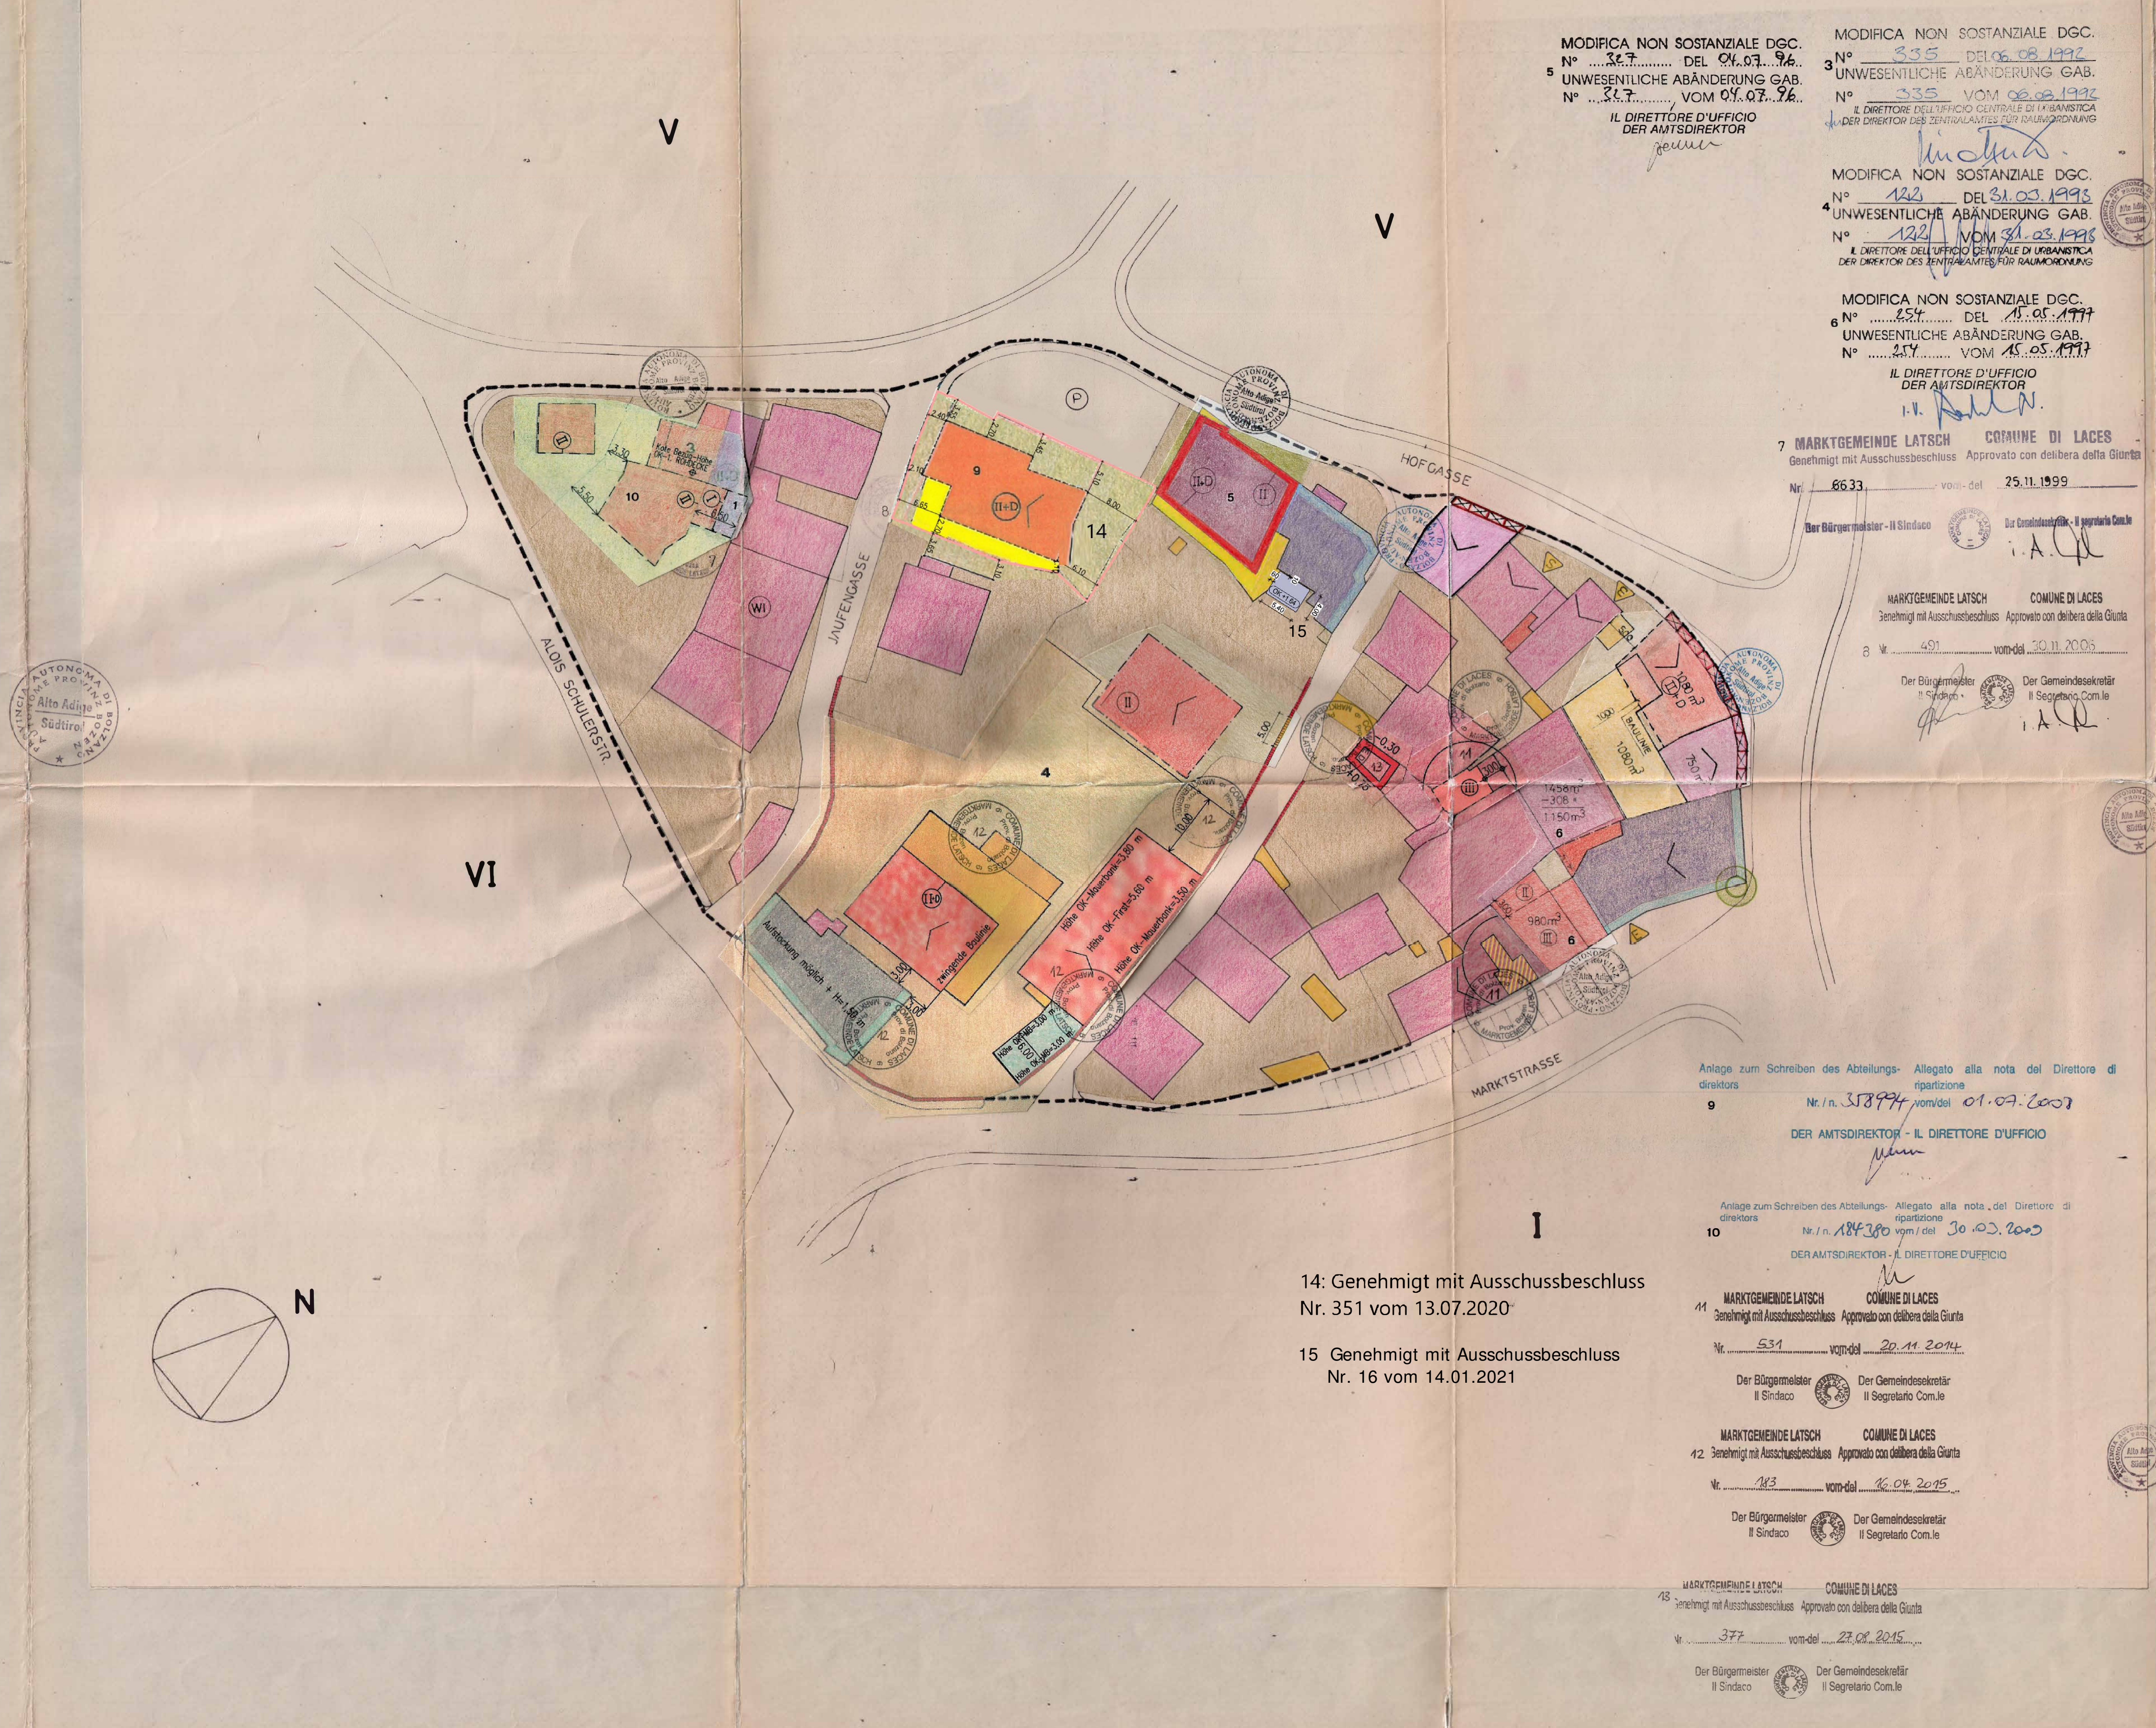

14: Genehmigt mit Ausschussbeschluss
Nr. 351 vom 13.07.2020

15: Genehmigt mit Ausschussbeschluss
Nr. 16 vom 14.01.2021

MODIFICA NON SOSTANZIALE D.G.C.
N° 327 DEL 04.07.96
UNWESENTLICHE ABÄNDERUNG GAB.
N° 327 VOM 04.07.96
IL DIRETTORE D'UFFICIO
DER AMTSDIREKTOR

MODIFICA NON SOSTANZIALE D.G.C.
N° 335 DEL 08.08.1992
UNWESENTLICHE ABÄNDERUNG GAB.
N° 335 VOM 08.08.1992
IL DIRETTORE DELL'UFFICIO CENTRALE DI URBANISTICA
DER DIREKTOR DES ZENTRALAMTES FÜR RAUMORDNUNG

MODIFICA NON SOSTANZIALE D.G.C.
N° 122 DEL 31.03.1993
UNWESENTLICHE ABÄNDERUNG GAB.
N° 122 VOM 31.03.1993
IL DIRETTORE DELL'UFFICIO CENTRALE DI URBANISTICA
DER DIREKTOR DES ZENTRALAMTES FÜR RAUMORDNUNG

MODIFICA NON SOSTANZIALE D.G.C.
N° 257 DEL 15.05.1997
UNWESENTLICHE ABÄNDERUNG GAB.
N° 257 VOM 15.05.1997
IL DIRETTORE D'UFFICIO
DER AMTSDIREKTOR

7 MARKTGEMEINDE LATSCH COMUNE DI LACES
Genehmigt mit Ausschussbeschluss Approvato con delibera della Giunta
Nr. 8633 vom del 25.11.1999
Der Bürgermeister - Il Sindaco Der Gemeindevize - Il segretario Com.le

MARKTGEMEINDE LATSCH COMUNE DI LACES
Genehmigt mit Ausschussbeschluss Approvato con delibera della Giunta
Nr. 491 vom del 30.11.2005
Der Bürgermeister - Il Sindaco Der Gemeindevize - Il segretario Com.le

Anlage zum Schreiben des Abteilungs- Allegato alla nota del Direttore di
direktors ripartizione
9 Nr. 35894 vom del 01.07.2003
DER AMTSDIREKTOR - IL DIRETTORE D'UFFICIO

Anlage zum Schreiben des Abteilungs- Allegato alla nota del Direttore di
direktors ripartizione
10 Nr. 184390 vom del 30.03.2003
DER AMTSDIREKTOR - IL DIRETTORE D'UFFICIO

MARKTGEMEINDE LATSCH COMUNE DI LACES
Genehmigt mit Ausschussbeschluss Approvato con delibera della Giunta
Nr. 531 vom del 20.11.2014
Der Bürgermeister - Il Sindaco Der Gemeindevize - Il segretario Com.le

MARKTGEMEINDE LATSCH COMUNE DI LACES
Genehmigt mit Ausschussbeschluss Approvato con delibera della Giunta
Nr. 243 vom del 16.04.2015
Der Bürgermeister - Il Sindaco Der Gemeindevize - Il segretario Com.le

MARKTGEMEINDE LATSCH COMUNE DI LACES
Genehmigt mit Ausschussbeschluss Approvato con delibera della Giunta
Nr. 377 vom del 27.08.2015
Der Bürgermeister - Il Sindaco Der Gemeindevize - Il segretario Com.le

- LEGENDE :
- Überbaubare Baurechtsfläche (ohne Kubatur) Area edificabile (senza cubatura)
 - ABGRENZUNG SANIERUNGSBEREICH IV
 - BESTEHENDE GEBÄUDE
 - FASSADE MUSS ERHALTEN BLEIBEN ZU ERHALTENDE GRENZMAUER
 - ABBRUCH OHNE WIEDERAUFBAU
 - ABBRUCH NICHT GESTATTET
 - ABBRUCH MIT WIEDERAUFBAU INNERHALB DER ALTEN UMRISSE
 - NEUBAU INNERHALB DER ANGEZEICHNETEN BAUGRENZEN
 - HOCHSTZULASSIGE GESCHOSSZAHL
 - STÖRENDE BAUELEMENTE MUSSEN ENTFERNT WERDEN
 - SCHAUFENSTER WERBUNG S. BALKON E. EINGANG
 - ERHALTENSWERTER BAUMBESTAND
 - ANPFLANZUNG VON HOCHSTÄMMIGEN BAUMEN ZU EMPFEHLEN
 - PARKPLATZ
 - LAUBENGANG NEU
 - VORGESCHRIEBENE DACHRICHTUNG
 - PARZELLENGRENZE
 - BINGENDE NUTZUNG WIRTSCHAFTSGEBÄUDE
 - PRIVATE FREIFLACHE
 - ÖFF. GRÜNFLACHE
 - ABBRUCH UND WIEDERAUFBAU INNERHALB DER ANGEZEICHNETEN BAUGRENZEN MIT HÖHENANGABE
 - MAXIMALE UNTERIRDISCHE BAUGRENZE LIMITE DI MASSIMA EDIFICAZIONE INTERRATA

APPROVATO CON DELIBERA DELLA GIUNTA PROVINCIALE DI BOLZANO N° 2679 DEL 9/5/1980
GENEHMIGT MIT BESCHLUSSE DES LANDESAUSSCHUSSES BOZEN Nr. 2679 vom 9.5.1980
IL CAPO UFFICIO DER AMTSDIREKTOR

MODIFICA APPROVATA DALLA GIUNTA PROVINCIALE CON DELIBERA N° 5163 DEL 12.7.1983
1. ABÄNDERUNG GENEHMIGT MIT LANDESAUSSCHUSS- BESCHLUSS N° 5163 VOM 12.7.1983
IL DIRETTORE DELL'UFFICIO CENTRALE DI URBANISTICA DER DIREKTOR DES ZENTRALAMTES FÜR RAUMORDNUNG

MODIFICA APPROVATA DALLA GIUNTA PROVINCIALE CON DELIBERA N° 5162 DEL 12.7.1983
2. ABÄNDERUNG GENEHMIGT MIT LANDESAUSSCHUSS- BESCHLUSS N° 5162 VOM 12.7.1983
IL DIRETTORE DELL'UFFICIO CENTRALE DI URBANISTICA DER DIREKTOR DES ZENTRALAMTES FÜR RAUMORDNUNG

MARKTGEMEINDE LATSCH COMUNE DI LACES
Genehmigt mit Ausschussbeschluss Approvato con delibera della Giunta
Nr. 335 vom del 08.08.1992
Der Bürgermeister - Il Sindaco Der Gemeindevize - Il segretario Com.le

SANIERUNGSPLAN ZONE 'A' GEM. LATSCH SANIERUNGSBEREICH IV

RECHTSPLAN 1 : 500

planungsgruppe meran
SACHBEARBEITER
ARCHITECTEN DR. W. GADNER P. GAMPER 1978