


LEGENDE

- ABGRENZUNG SANIERUNGSBEREICH II
- PARZELLEGRENZEN
- MAXIMALBAUGRENZE
- MINIMALBAUGRENZE
- 2 MAXIMALBAUGRENZE BEI ÜBERBAUUNG IM 1. OBERGESCHOSS
- VORGESCHRIEBENE DACHRICHTUNG
- MASSLINIEN
- ZWEI VOLLEGESCHOSSE 32W MAX HÖHE 7,50 m
DREI VOLLEGESCHOSSE 32W MAX HÖHE 10,50 m
VIER VOLLEGESCHOSSE 32W MAX HÖHE 13,00 m
DREI VOLLEGESCHOSSE 32W MAX HÖHE 12,00 m
ÖFFENTLICHE PARKIERFLÄCHE 90 P
ÖFFENTLICHE GRÜNFLÄCHE
- FUSSGÄNGERBEREICH
- GESAMTFLÄCHE DES SANIERUNGSBEREICHES II 25.357 m²
VORHANDENE BAUDICHTE 17.740 m²
MAX KUBATUR BEI ENDSTUFE 63400 m³
BAUDICHTE BEI ENDSTUFE 2.677 m²
BAUDICHTE AUF GESAMTFLÄCHE 3.00 m²/m²
HÖCHSTZULASSIGE BAUDICHTE 3.00 m²/m²
ANZAHL DER PRIVATEN PARKPLÄTZE: 1P pro 300 m²
FÜR WOHNGÄUßER UND GESCHÄFTSAUFEN 1P pro 200 m²
FÜR BÜROBAUTEN
- ABBRUCH OHNE WIEDERAUFBAU
- ABZURUFENDE FLÄCHEN
- DEMOLITIONE PARZIALE
TEILWEISE ABRUCH
GROßABRUCH
LAUBEN
- GEÄNDEAUFSCHÜTTUNGSBEZUR
GENEHMIGTEN KOTE
RIEPMENTEN TERRENO
FINO AL LIVELLO APPROVATO

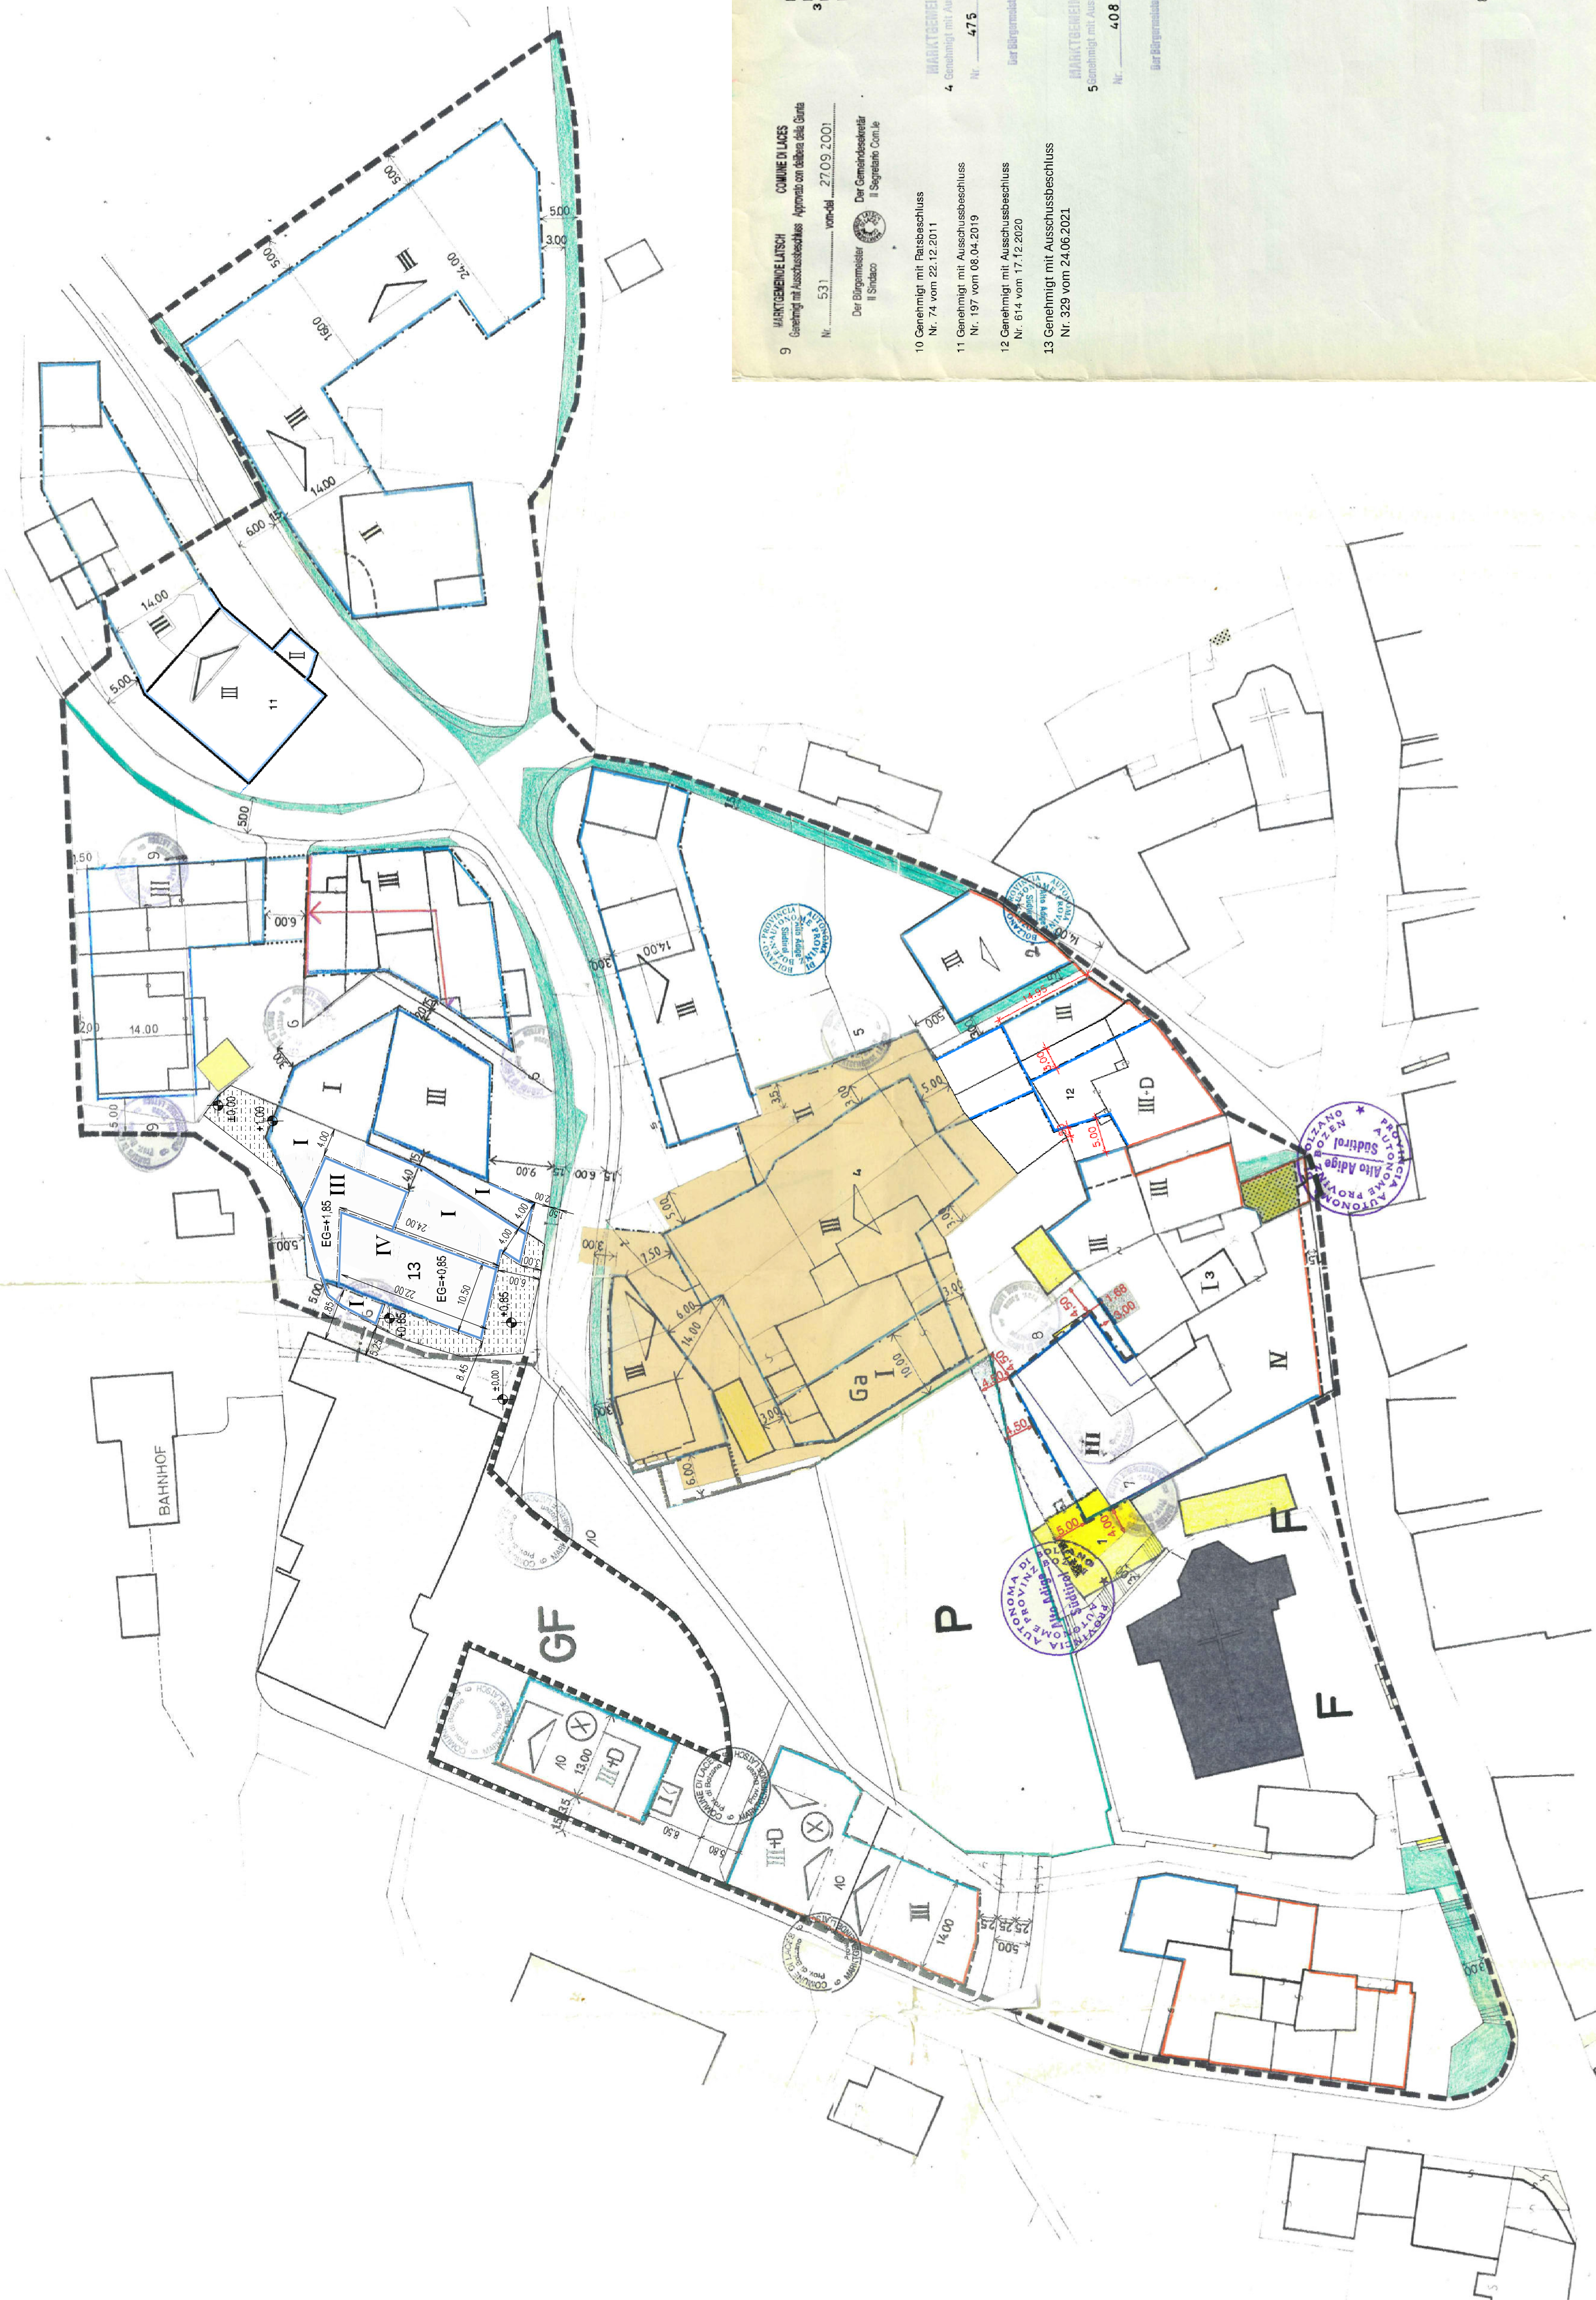

MODIFICA NON SOSTANZIALE DGS
N° 491 DEL 18.07.2021
3 UNESSENTIELLE ABÄNDERUNG GAB.
N° 491 VOM 18.07.2021
IL DIRETTORE DELL'UFFICIO
DEI CAMMINI E DEI SENTIERI
DR. W. GÄMNER

MAINTENANCE LATSCH
COMUNE DI LACES
N° 531 vom 27.09.2001
Der Bürgermeister
Il Sindaco
Der Gemeindevizeiter
Il Segretario Com.le

10 Genehmigt mit Baubeschluss
N° 74 vom 22.12.2011
11 Genehmigt mit Ausschussbeschluss
N° 197 vom 08.04.2019
12 Genehmigt mit Ausschussbeschluss
N° 614 vom 17.12.2020
13 Genehmigt mit Ausschussbeschluss
N° 329 vom 24.06.2021

MAINTENANCE LATSCH
COMUNE DI LACES
N° 475 vom 30.09.1999
Der Bürgermeister
Il Sindaco
Der Gemeindevizeiter
Il Segretario Com.le

MAINTENANCE LATSCH
COMUNE DI LACES
N° 408 vom 10.08.2000
Der Bürgermeister
Il Sindaco
Der Gemeindevizeiter
Il Segretario Com.le

MAINTENANCE LATSCH
COMUNE DI LACES
N° 268 vom 17.05.2001
Der Bürgermeister
Il Sindaco
Der Gemeindevizeiter
Il Segretario Com.le

MAINTENANCE LATSCH
COMUNE DI LACES
N° 8 vom 10.01.2002
Der Bürgermeister
Il Sindaco
Der Gemeindevizeiter
Il Segretario Com.le

MAINTENANCE LATSCH
COMUNE DI LACES
N° 356 vom 18.07.2002
Der Bürgermeister
Il Sindaco
Der Gemeindevizeiter
Il Segretario Com.le

APPROVATO CON DELIBERA DELLA GIUNTA PROVINCIALE
DI BOLZANO N° 612 del 13.07.1975
GENEHMIGT MIT BESCHLUSS DES LANDESAUSSCHUSSES
BOZENO N° 612 vom 13.07.1975

IL CAPO SERVIZIO
DR. W. GÄMNER

CON DELIBERA N° 2013 del 15.09.1975
ABÄNDERUNG GENEHMIGT MIT LANDESAUS-
SCHUSS BESCHLUSS N° 2013 vom 15.09.1975
DR. W. GÄMNER

MODIFICA APPROVATA DALLA GIUNTA PROVINCIALE
CON DELIBERA N° 2013 del 15.09.1975
ABÄNDERUNG GENEHMIGT MIT LANDESAUS-
SCHUSS BESCHLUSS N° 2013 vom 15.09.1975
DR. W. GÄMNER

IL SINDACO
DR. W. GÄMNER

IL SEGRETARIO
DR. W. GÄMNER

MAINTENANCE LATSCH
COMUNE DI LACES
N° 491 vom 18.07.2021
Der Bürgermeister
Il Sindaco
Der Gemeindevizeiter
Il Segretario Com.le

MAINTENANCE LATSCH
COMUNE DI LACES
N° 491 vom 18.07.2021
Der Bürgermeister
Il Sindaco
Der Gemeindevizeiter
Il Segretario Com.le

MAINTENANCE LATSCH
COMUNE DI LACES
N° 491 vom 18.07.2021
Der Bürgermeister
Il Sindaco
Der Gemeindevizeiter
Il Segretario Com.le

SANIERUNGSPLAN
ZONE A
SANIERUNGSBEREICH II

RECHTSPLAN MASST. 1:500

planungsgruppe meran

SACHBEARBEITER
ARCHITEKTEN DR. W. GÄMNER - DR. F. GÄMNER

AUG. 1972